TULETÕKKESEKTSIOON

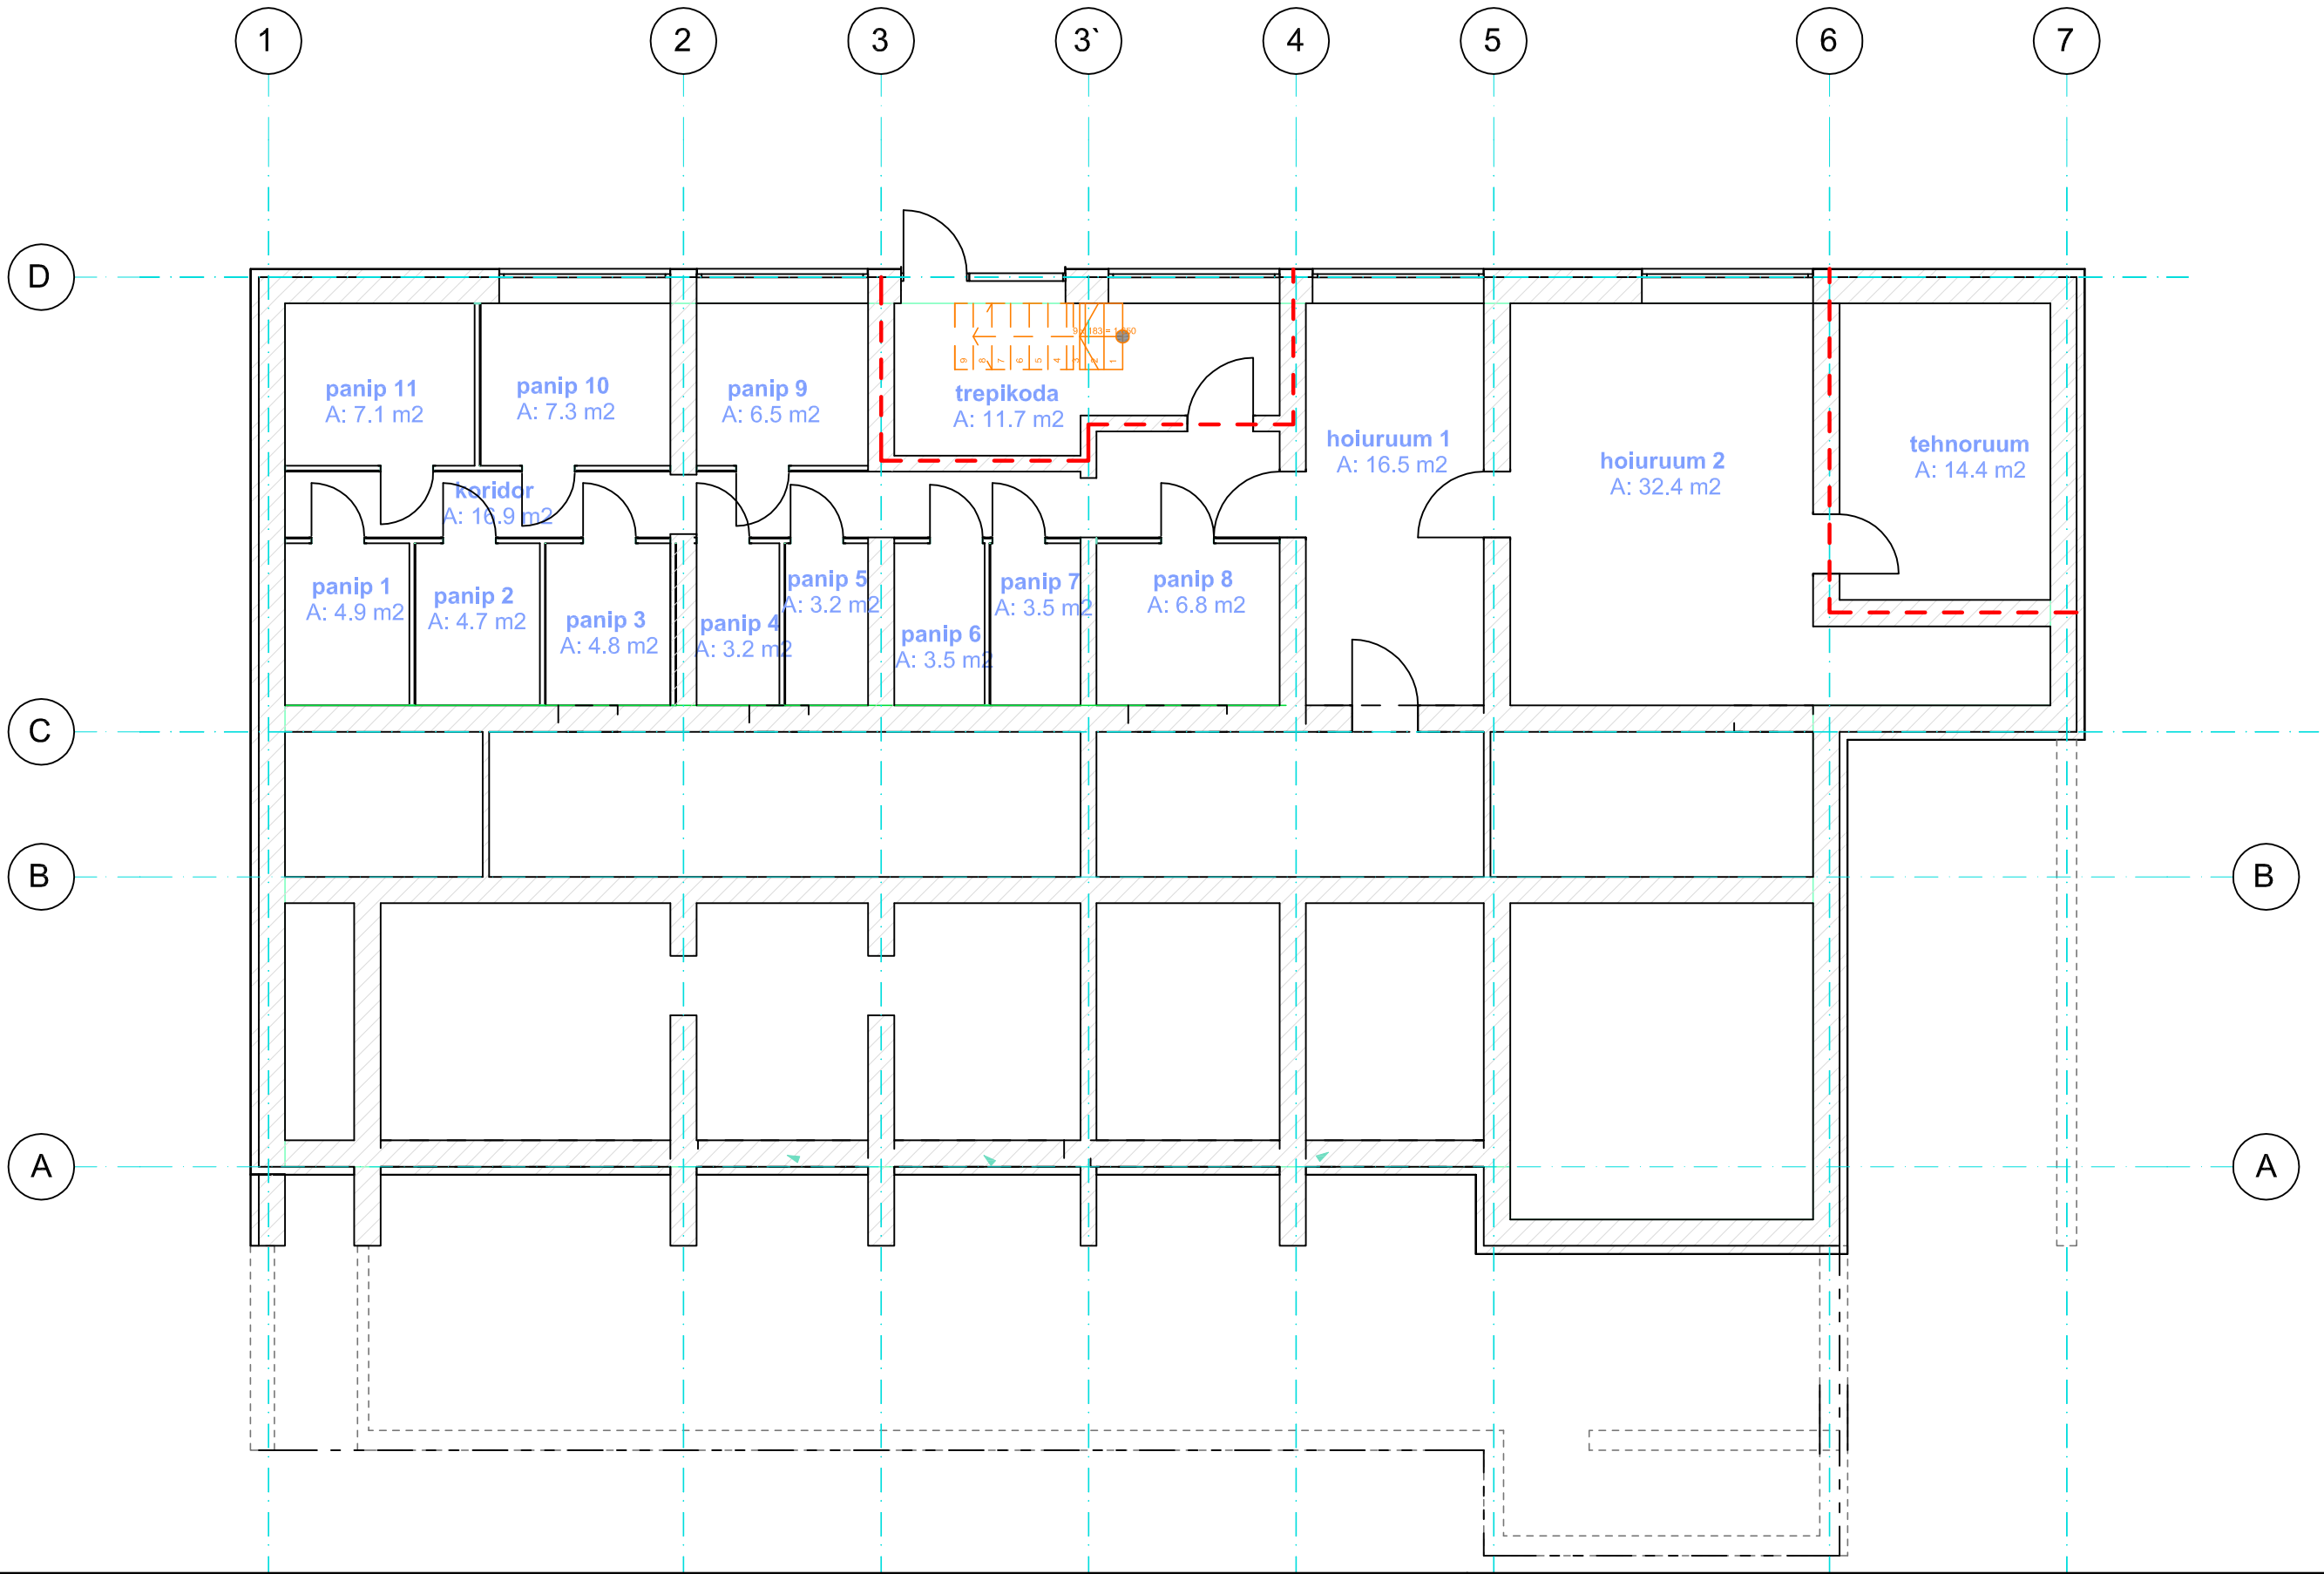

OBJEKT:	**Väike -Veski 24 rekonstrueerimis ja laiendus projekt** Väike-Veski 24, Pärnu			TÖÖ NR: **1431**	
JOONIS:	**KELDRI PLAAN**			MÕÕTKAVA:	**1:100**/A3
TELLIJA:	VÄIKE-VESKI ARENDUS OÜ	KUUPÄEV:	STAAD:	JOONIS:	LEHT:
ARHITEKT:	Tanel Tuhal	15.06.2016	TEOST.	AE-01.1	1
PROJEKTIJUHT:	Tanel Tuhal	OÜ ARHITEKTUURIBÜROO LUHSE & TUHAL REG KOOD 10336965 A/A 221003103631 HANSAPANK RINGI 8 PÄRNU 80014 TEL. 4459925 GONSIORI 25-1 TALLINN 10147 TEL 6416741 E-MAIL AB@LUHSETUHAL.EE			
JOONIS:	Reena Aadamsoo				